

MODULARIO  
F. rig. rend. 487




MINISTERO DELLE FINANZE  
DIREZIONE GENERALE DEL CATASTO E DEI SS.TT.EE.  
**CATASTO EDILIZIO URBANO** (RDL 13-4-1939, n. 652)

MOD. BN (CEU)


LIRE  
500

Planimetria di u.i.u. in Comune di VARESE via PIEMONTE civ. 131

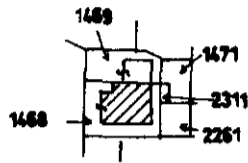


ESTRATTO DI MAPPA  
COMUNE DI VARESE  
SEZ. CEN. MASNAGO  
FG. N°5 SCALA 1:2000


**PIANTA PIANO TERRA**

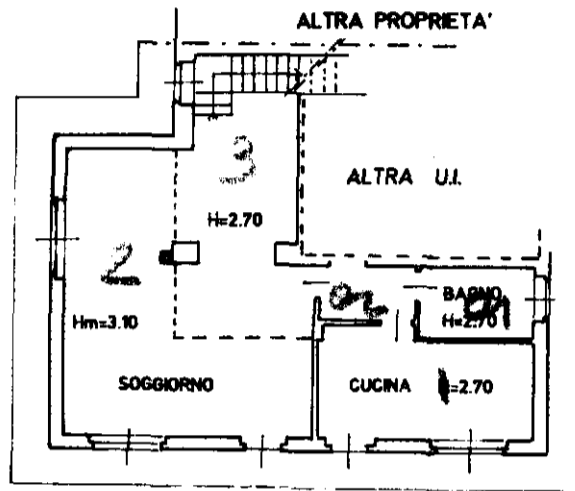

**PIANTA PIANO PRIMO H=2.70**

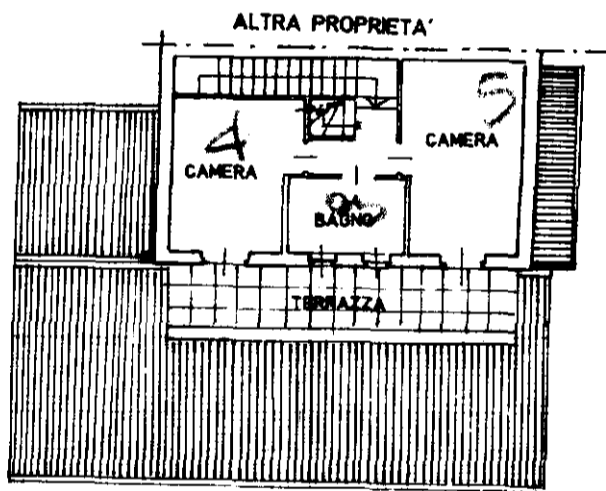

**PIANTA PIANO SECONDO**

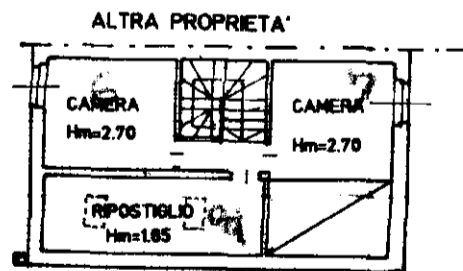


SCALA DI 1:200

Roma - Istituto Poligrafico e Zecca dello Stato - P.V.

Dichiarazione di N.C.   
Denuncia di variazione

Identificativi catastali  
F. 5  
n. 1468 sub. A1

Compilata dal GEOMETRA  
GALLI GUGLIELMO  
Iscritto all'albo dei GEOMETRI  
della provincia di VARESE n. 1917  
data 20 MAR. 1996 Firma G. Galli

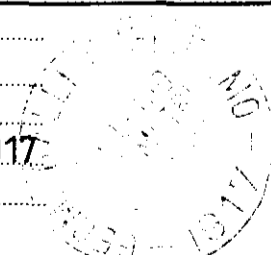

UFFICIO **UTE VARESE**  
RISERVA AL VIGILANTE  
21 MAR 1996  
2009