

MODULARIO  
F. - Cat. S. T. - 315



MINISTERO DELLE FINANZE  
DIREZIONE GENERALE DEL CATASTO E DEI SERVIZI TECNICI ERARIALI


Lire  
15

# NUOVO CATASTO EDILIZIO URBANO

(R. DECRETO-LEGGE 13 APRILE 1939, N. 652)

Planimetria dell'immobile situato nel Comune di VARESE Via XXV Aprile  
Ditta PERNICE ROBERTO N. a Data il 22.12.1931 - GANDINI ELSA N. a Genova il 23.1.36  
Allegata alla dichiarazione presentata all'Ufficio Tecnico Erariale di VARESE

SCHEDA N° 799823

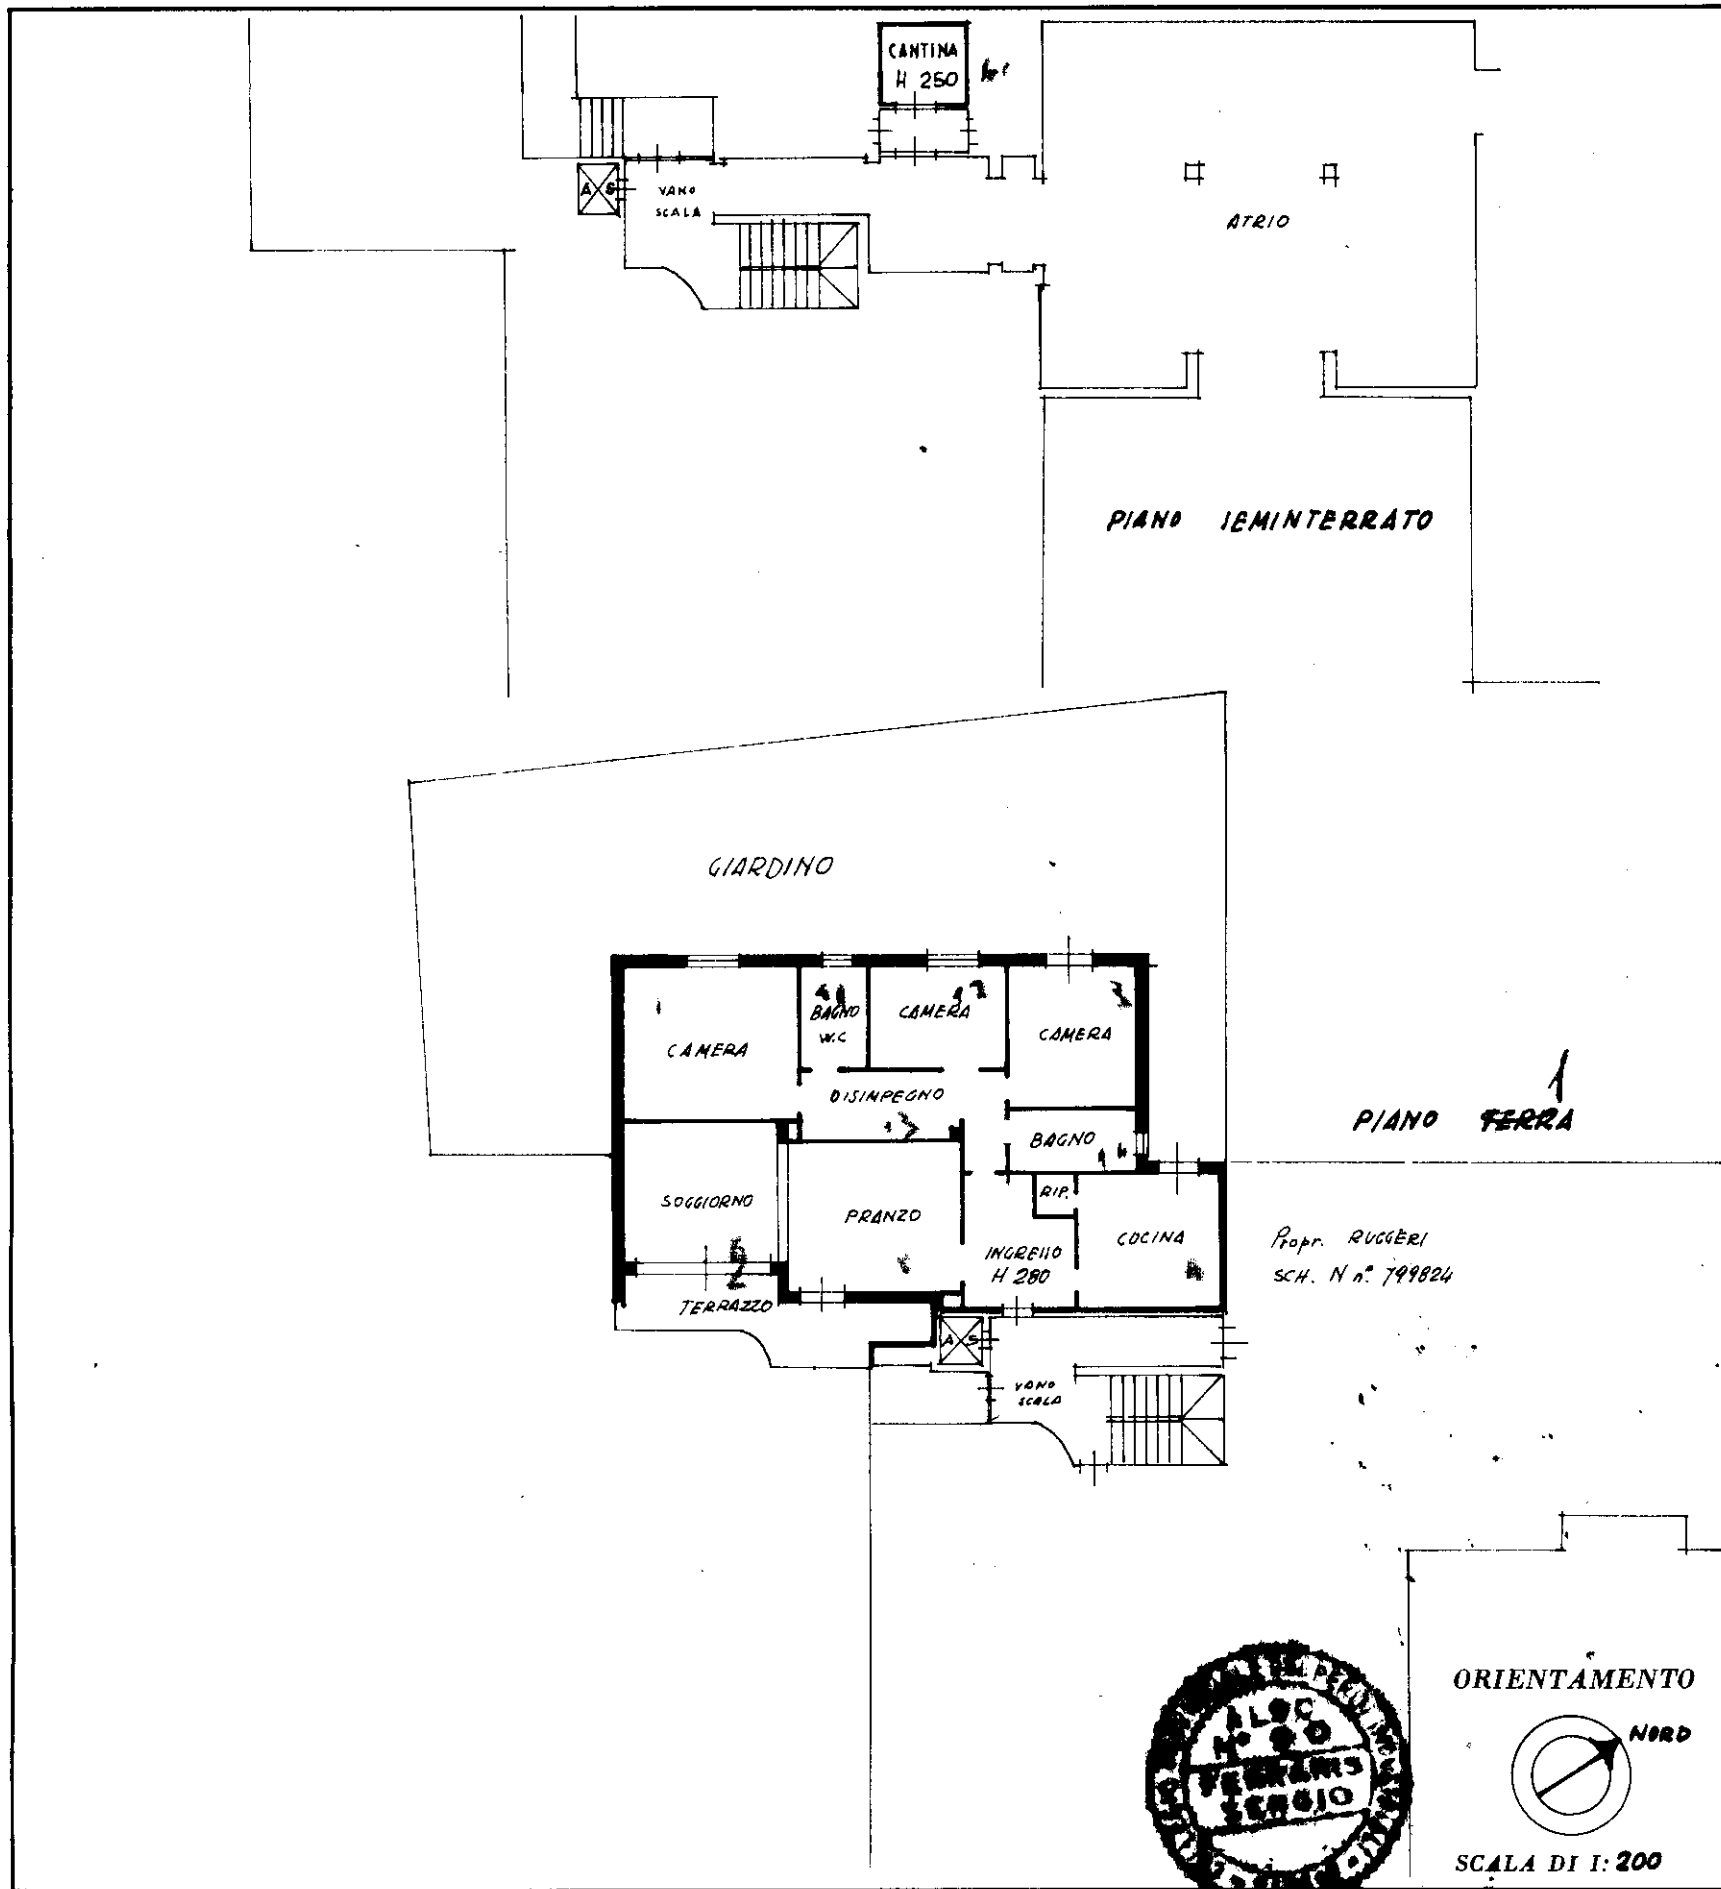

SPAZIO RISERVATO PER LE ANNOTAZIONI D'UFFICIO

DATA  
PROT. N°

Compilata dal Per. Ind. Edile  
(Titolo, nome e cognome del tecnico)  
FERRARIS SERGIO  
Iscritto all'Albo dei Periti Industriali  
della Provincia di VARESE  
DATA 15/5/72  
Firma: Ferraris Sergio

ISTITUTO POLIGRAFICO DELLO STATO