

MODULARIO
F. rig. rend. 487




MINISTERO DELLE FINANZE
DIREZIONE GENERALE DEL CATASTO E DEI SS.TT.EE.
CATASTO EDILIZIO URBANO (RDL 13-4-1939, n. 652)

MOD. BN (CEU)

LIRE
250

Planimetria di u.i.u. in Comune di CASCIAGO via UGO FOSCOLO civ. 2

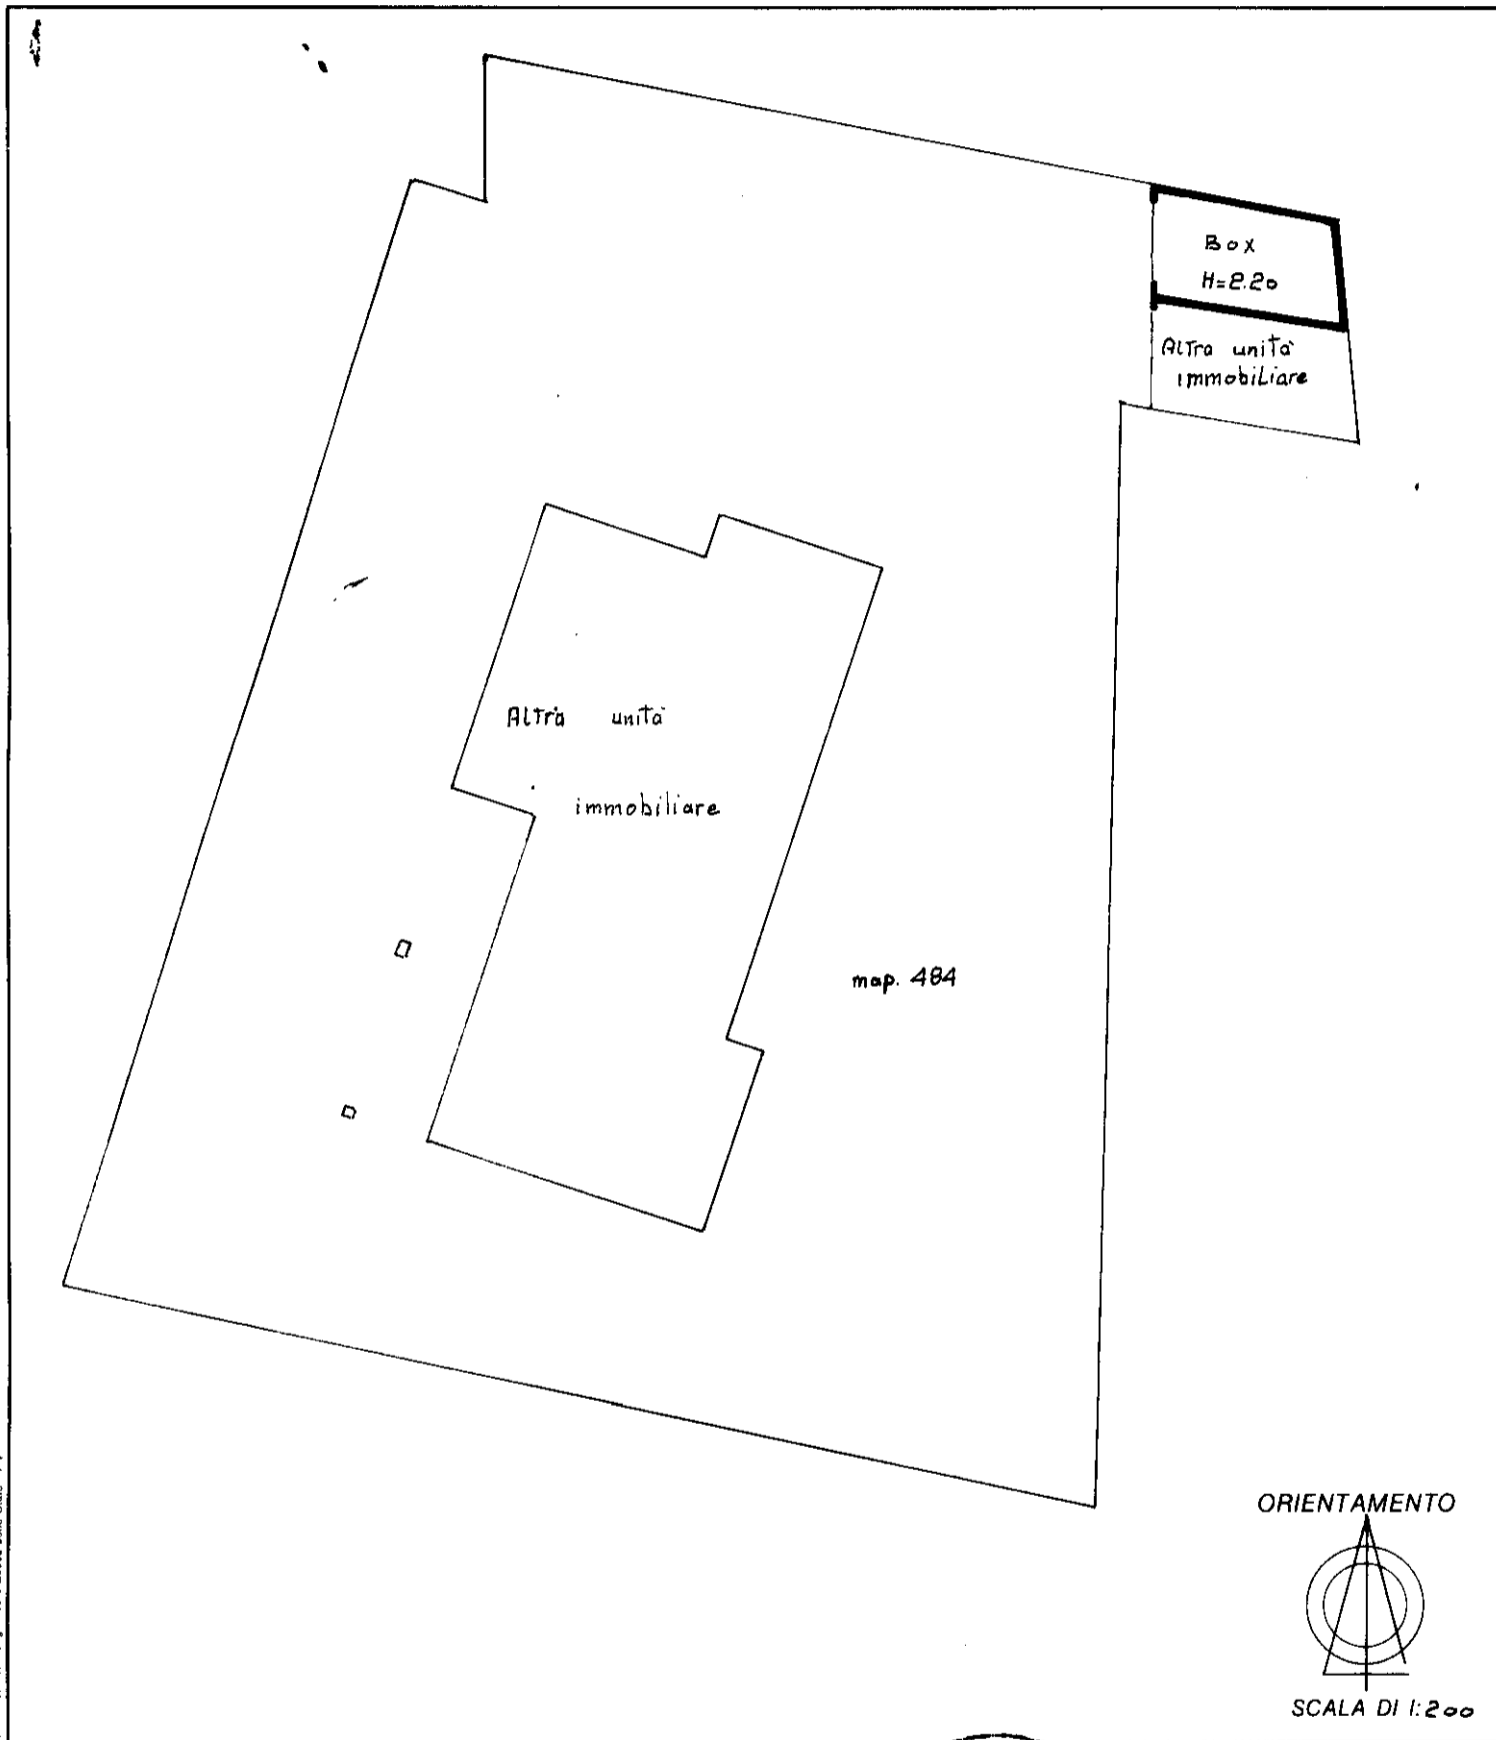


Roma - Istituto Poligrafico e Zecca dello Stato - P.v.

Dichiarazione di N.C.
 Denuncia di variazione

Identificativi catastali
 F. 6
 n. 484 sub. 4
 P. 1/01

Compilata dal GEOM. MAJ MARIO
 (Titolo, cognome e nome)

Iscritto all'albo dei GEOMETRI
 della provincia di VARESE n. 573
 data 19.12.1988 Firma Maj Mario

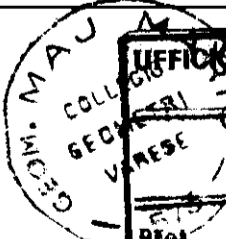

RISERVATO AL NUMERO
**UFFICIO TECNICO ENERALE
 VARESE**
 1 SET 1983
 P.P. 60