




PIANO PRIMO mq 18,00

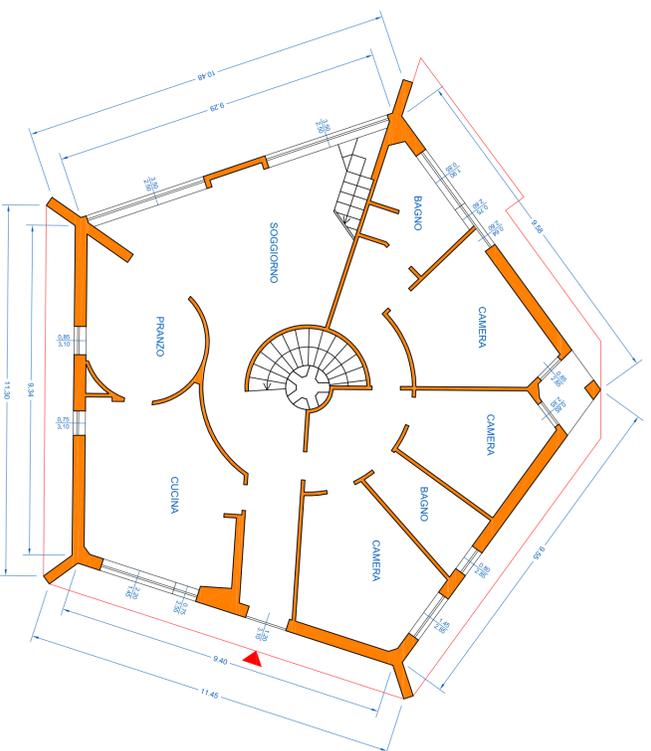



PIANO TERRA mq 159,64

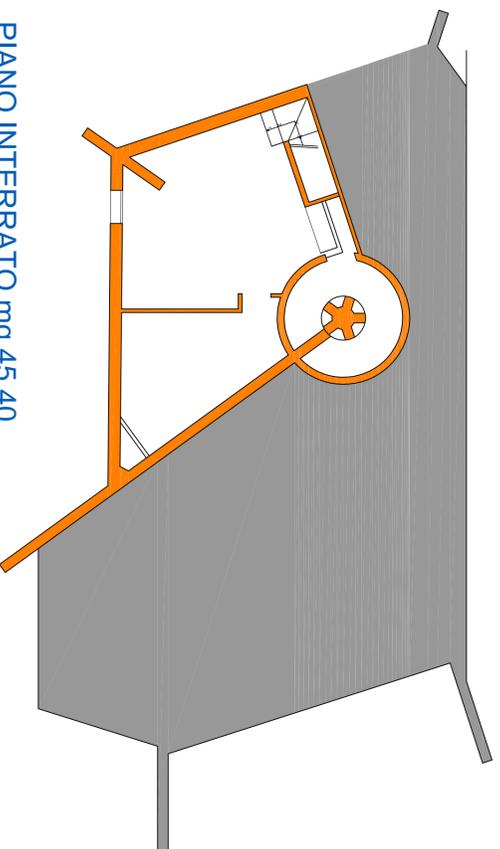


PIANO INTERRATO mq 45,40

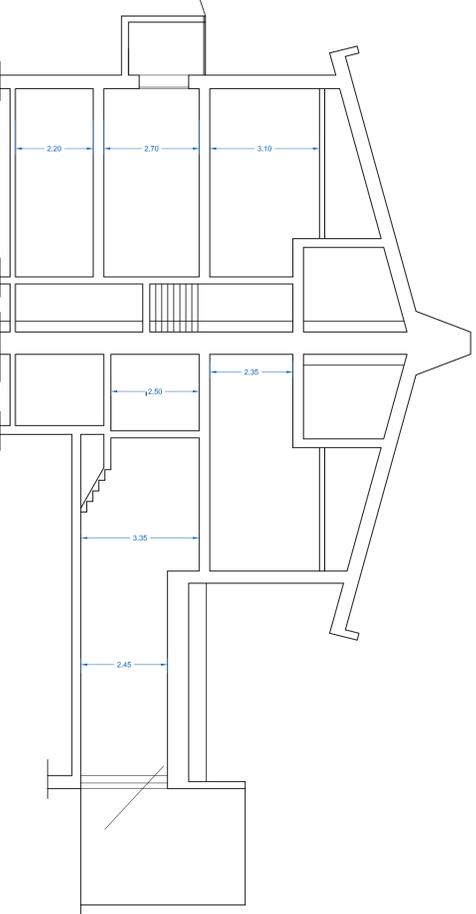

SEZIONE

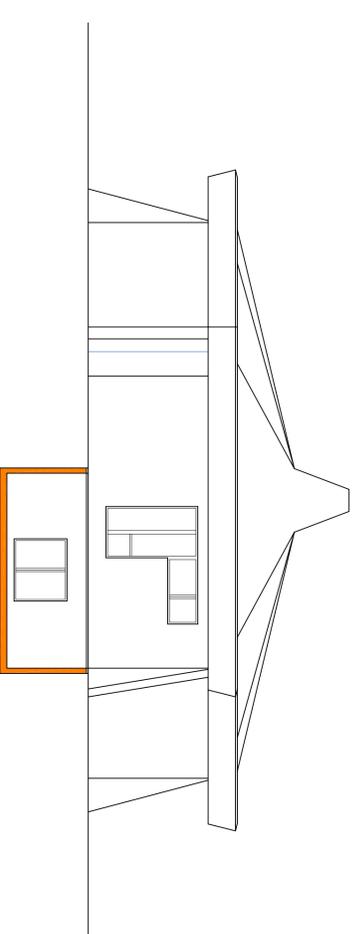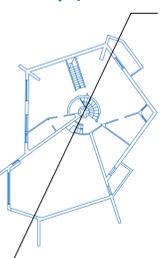

PROSPETTO OVEST

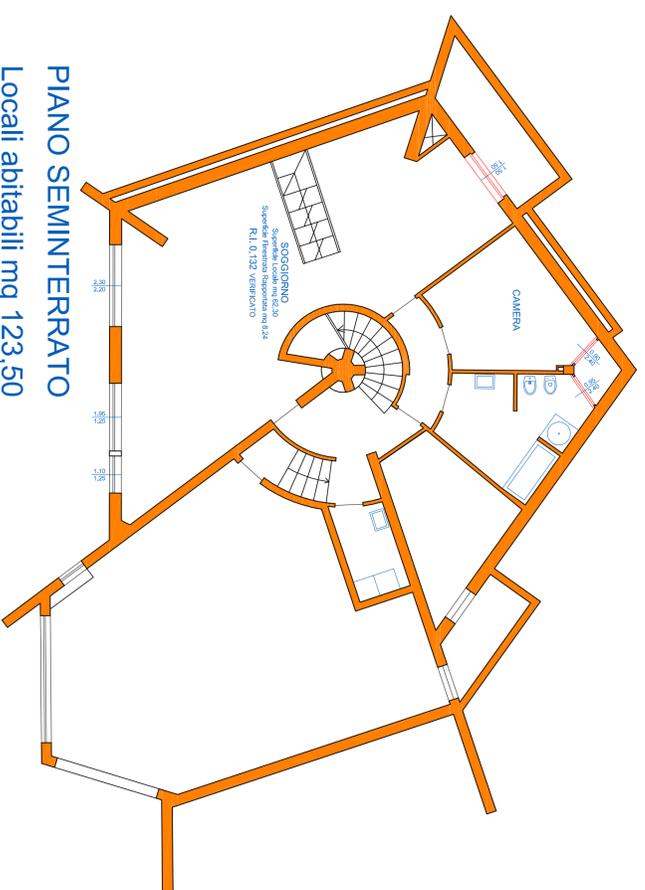

PIANO SEMINTERRATO

Locali abitabili mq 123,50

Locale Caldaia mq 12,80

Autorimessa mq 74,77



## COMUNE DI LUVINATE PROVINCIA DI VARESE

PROGETTO DI SISTEMAZIONE DEL PIANO  
SEMINTERRATO DEL FABBRICATO AD USO  
RESIDENZIALE SITO IN VIA CASTELLO 26  
mappale 949 sub 501  
VARIANTE FINALE

TAVOLA N°

RUBRICA:  
PROGETTO  
Piante  
Sezione  
Prospetto



2

LA PROPRIETA'  
sigg. Elena Santi  
Domenico Marasciulo

IL PROGETTISTA  
arch. Matteo Sacchetti

Dicembre 2015

Scala 1:100

E' vietata la riproduzione, con qualsiasi mezzo effettuata, non autorizzata. Tutti i diritti riservati.