

MODULARIO
F. rig. rend. 497




MINISTERO DELLE FINANZE
DIREZIONE GENERALE DEL CATASTO E DEI SS.TT.EE.
CATASTO EDILIZIO URBANO (RDL 13-4-1939, n. 652)

MOD. BN (CEU)

LIRE
250

Planimetria di u.i.u. in Comune di CASCIAGO via UGO FOSCOLO civ. 2

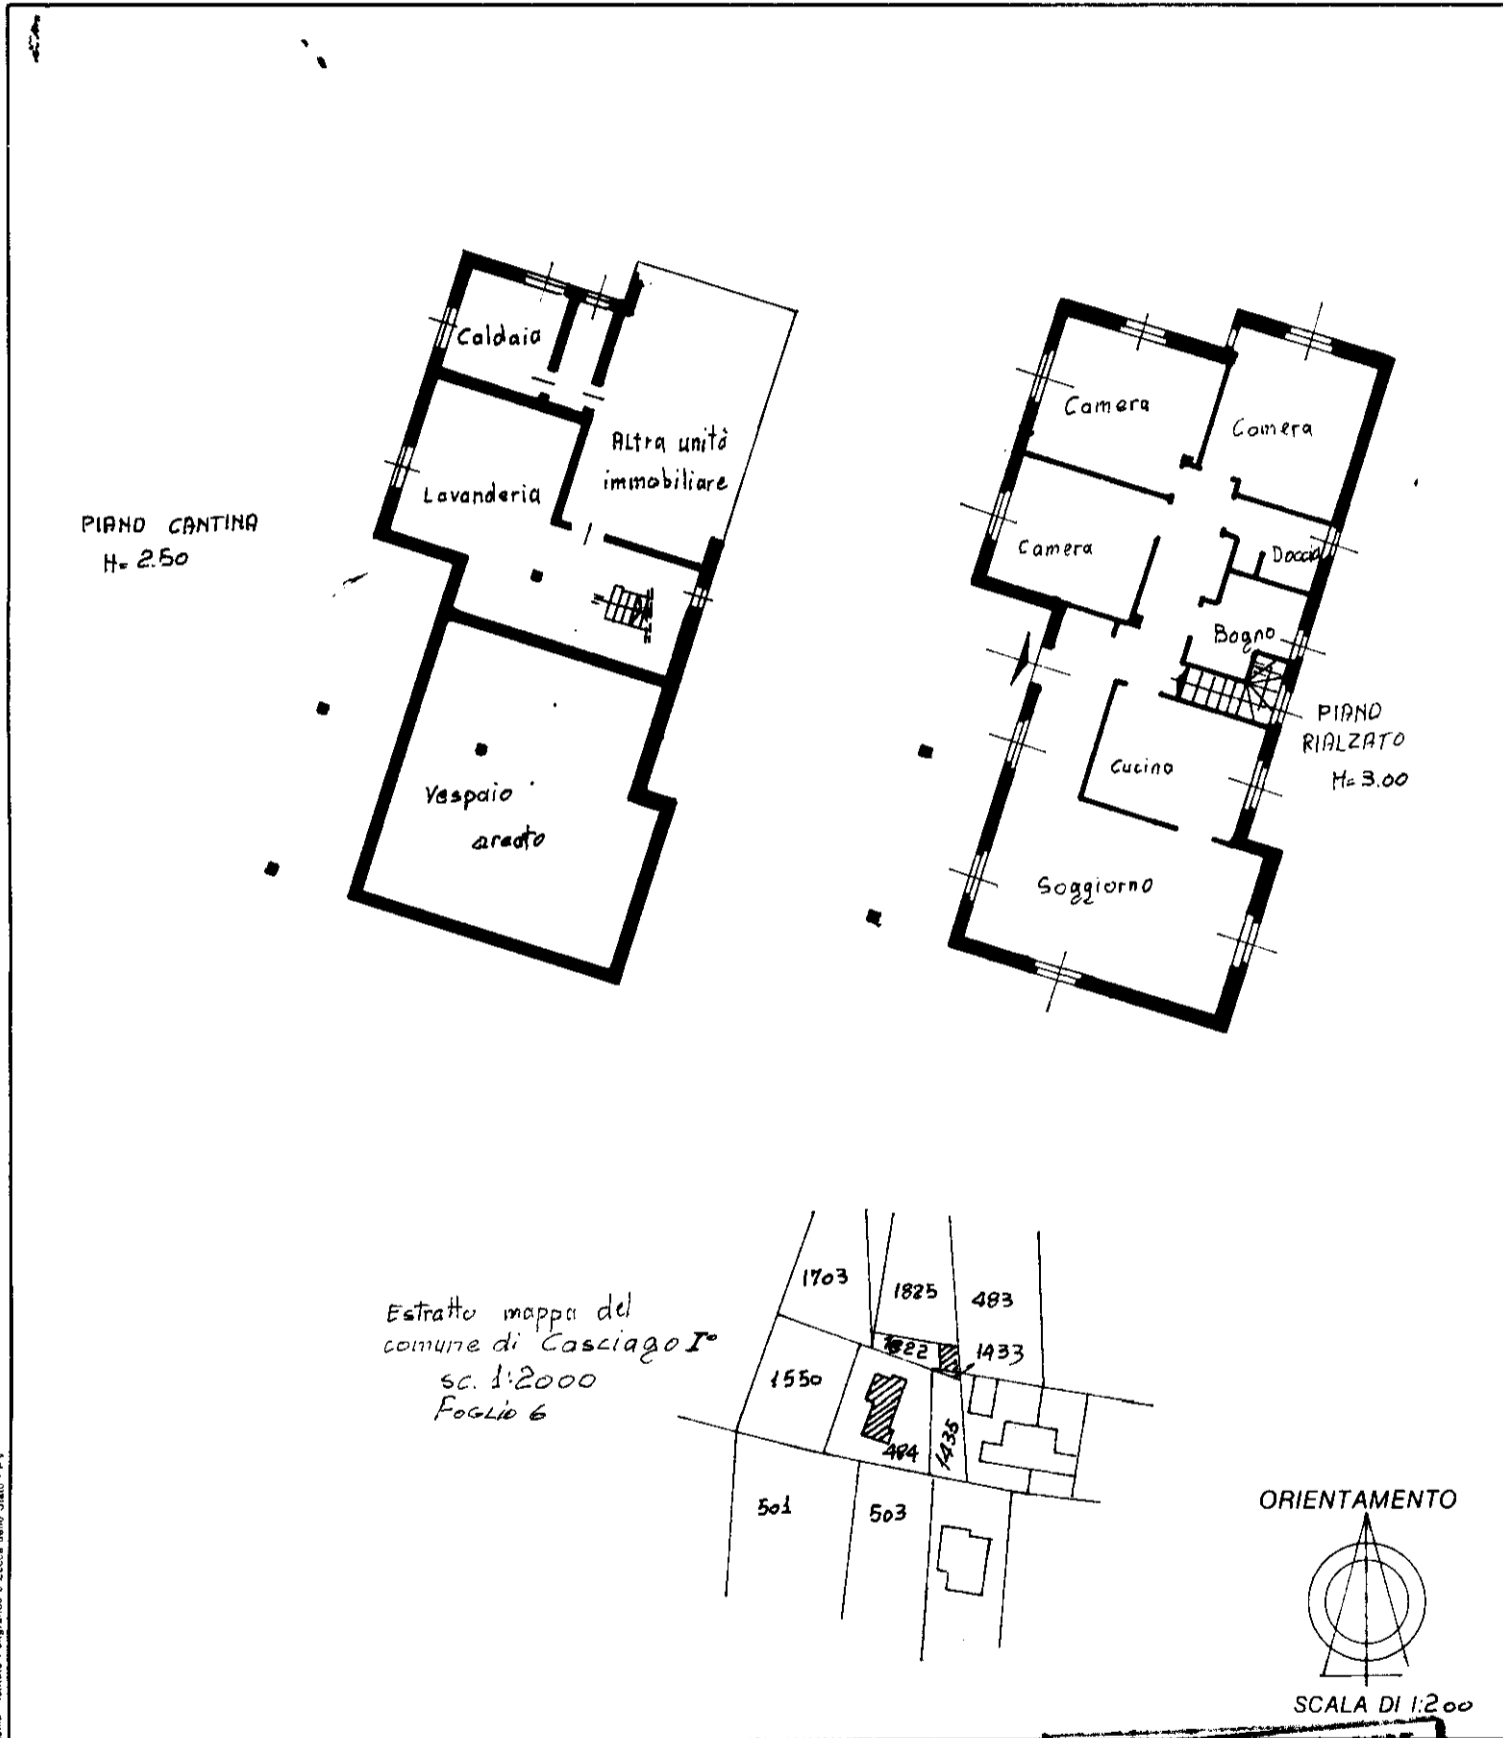

Roma - Istituto Poligrafico e Zecca dello Stato - P.V.

Dichiarazione di N.C.
 Denuncia di variazione

Identificativi catastali
 F. 6
 n. 484 sub. 2
 P. afol

Compilata dal GEOM. MAS MARIO
 (Titolo, cognome e nome)

Iscritto all'albo dei GEOMETRI
 della provincia di VALESE n. 573
 data 19.12.1988 Firma [Signature]

Stampa dell'Ufficio Tecnico del Comune di Casciago, Sezione Urbanistica, con data 21.07.1991 e numero 60.