

MODULARIO
F. rig. rend 497




MINISTERO DELLE FINANZE
DIREZIONE GENERALE DEL CATASTO E DEI SS.TT.EE.
CATASTO EDILIZIO URBANO (RDL 13-4-1939, n. 652)

MOD. BN (CEU)

LIRE
250

Planimetria di u.i.u. in Comune di CASCIAGO via UGO FOSCOLO civ. 2

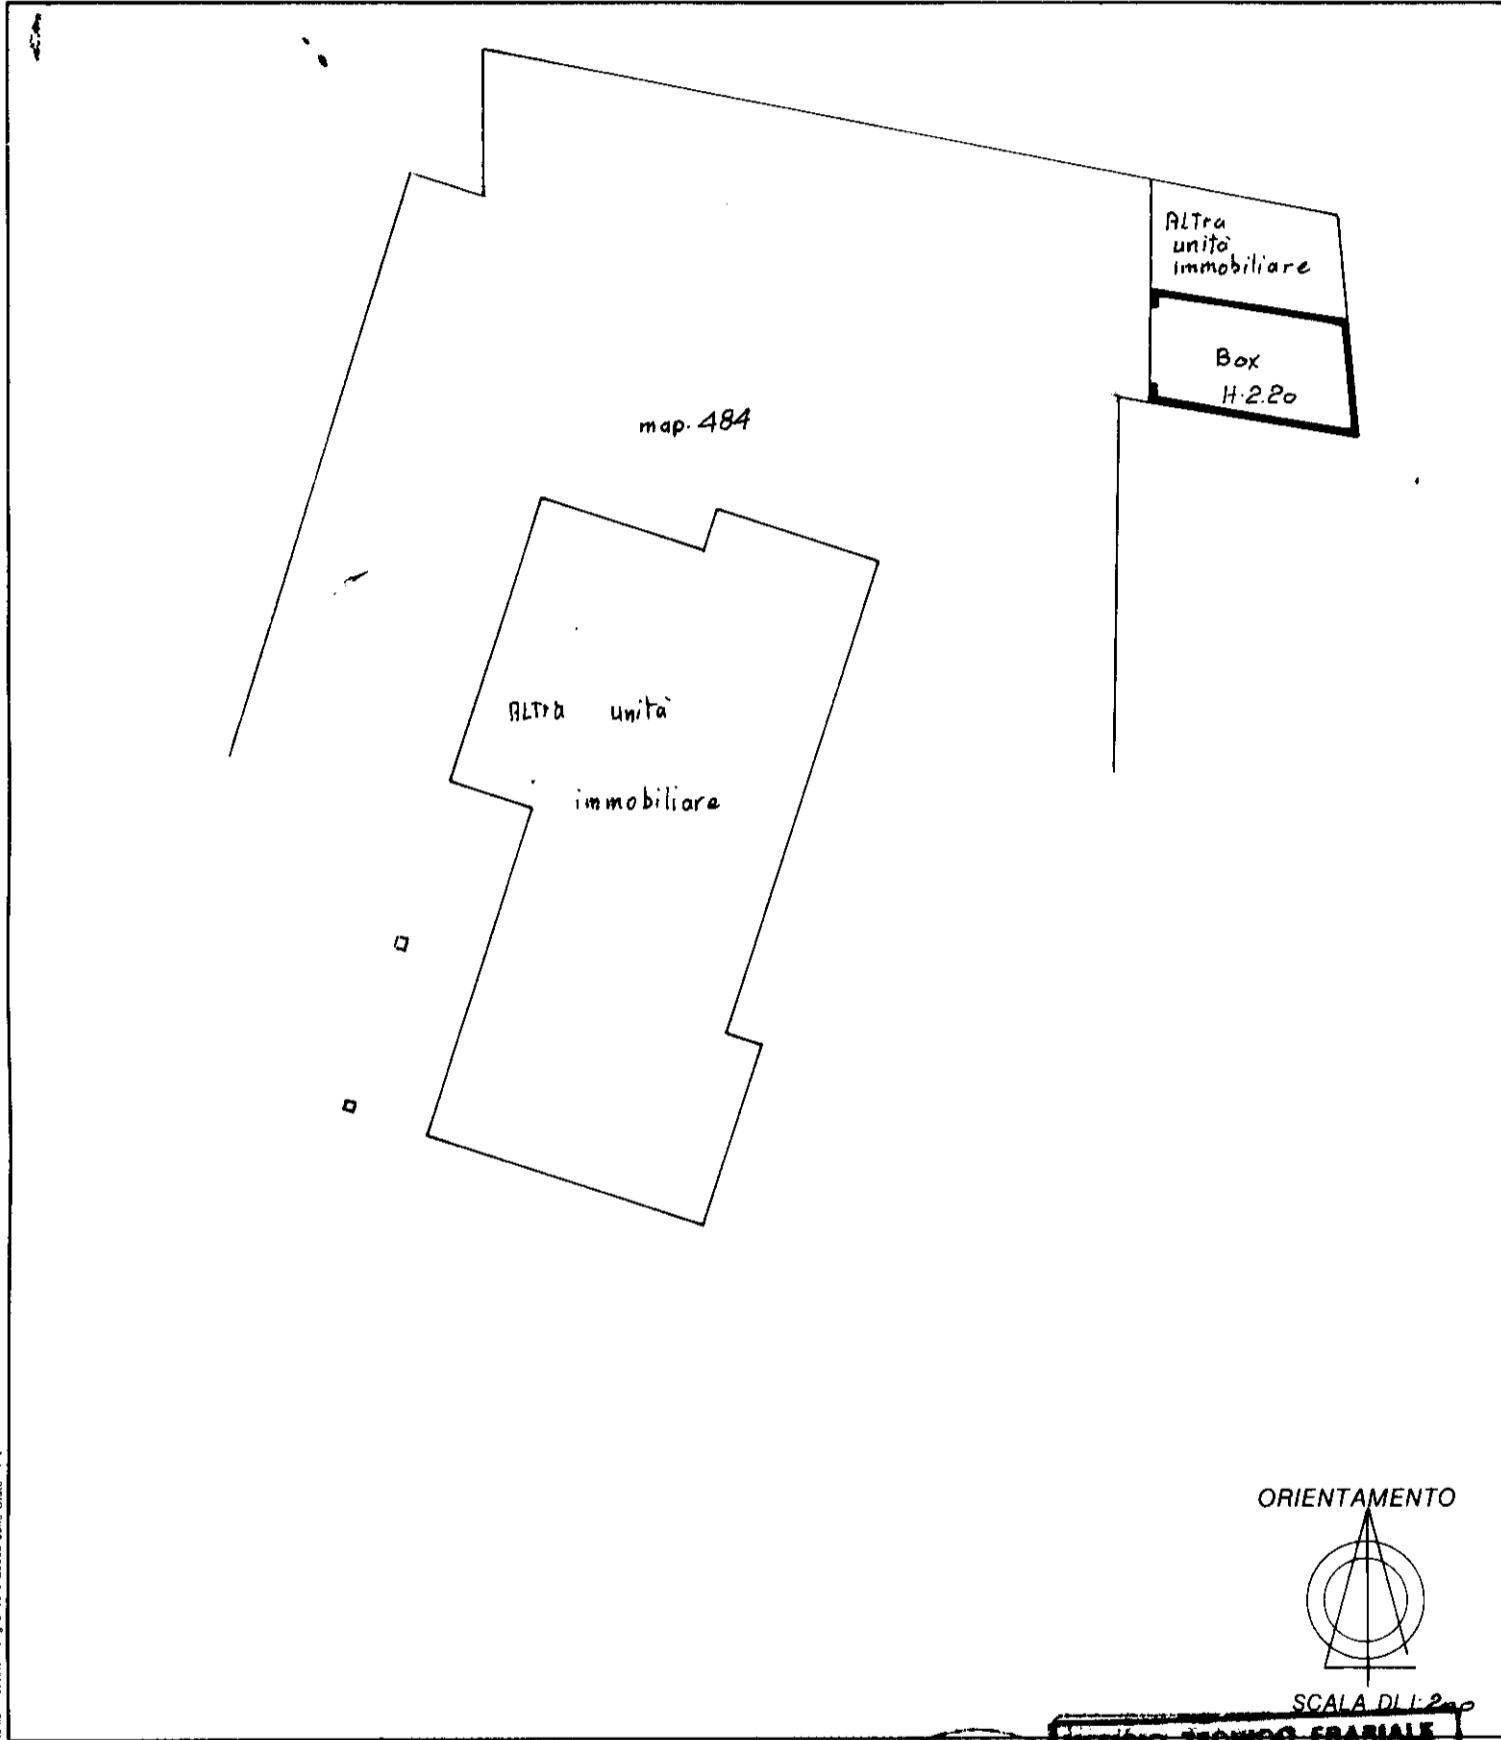

Roma - Istituto Poligrafico e Zecca dello Stato - P.V.

Dichiarazione di N.C.
 Denuncia di variazione

Identificativi catastali
 F. 6
 n. 484 sub. 5
 P. 1101

Compilata dal GEOM. MAI MARIO
 (Titolo, cognome e nome)

Iscritto all'albo dei GEOMETRI
 della provincia di VARESE n. 573
 data 29.12.1978 Firma Mario



UFFICIO TECNICO CATASTRALE
 RISERVATO ALL'UFFICIO
 VARESE
 21 SET 1989
 60